


### DESCRIZIONE:

Appartamento composto da ingresso, bagno, camera matrimoniale, soggiorno con angolo cottura. Situato al secondo piano in zona centrale di Rovereto. L'appartamento viene concesso in locazione arredato e con elettrodomestici. Dispone di aria condizionata ed impianto filodiffusione su tutti i locali.

### DATI CATASTALI

p.ed. 89/1 - p.m. 18  
sub. 13 categ. A/2 Classe4

SCALA 1:50

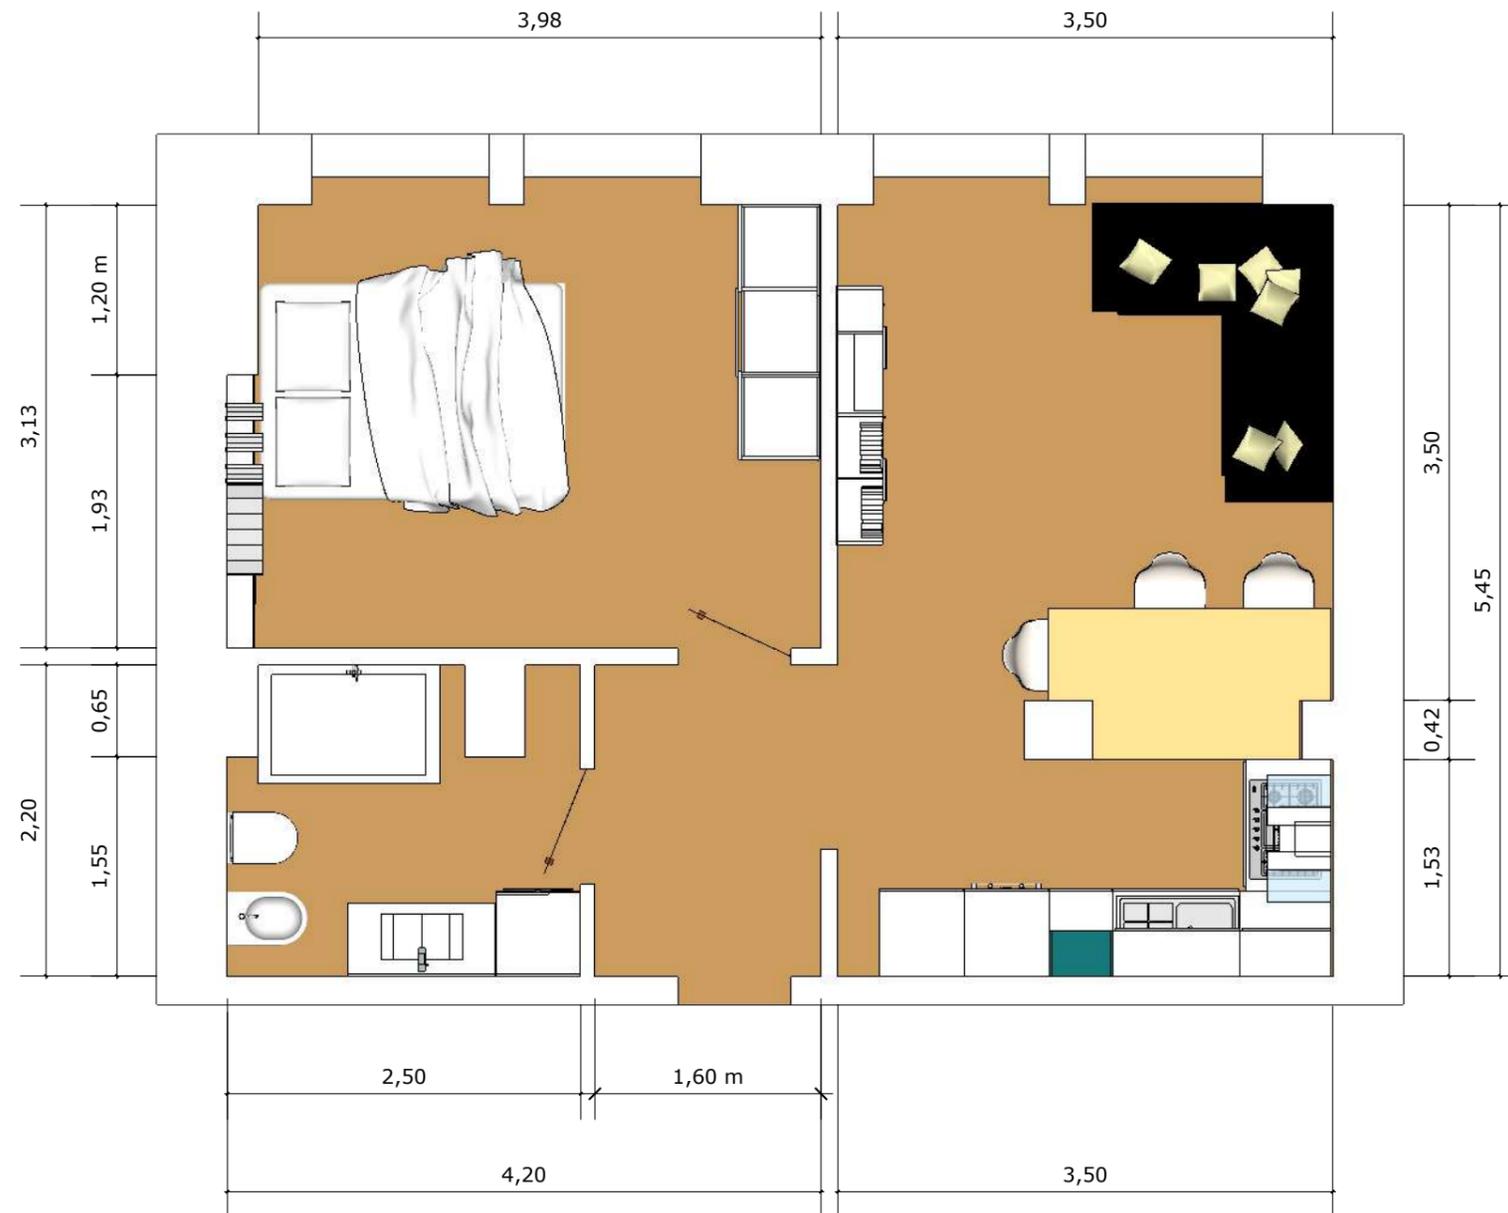

### DESCRIZIONE:

Appartamento composto da ingresso, bagno, camera matrimoniale, soggiorno con angolo cottura. Situato al secondo piano in zona centrale di Rovereto. L'appartamento viene concesso in locazione arredato e con elettrodomestici. Dispone di aria condizionata ed impianto filodiffusione su tutti i locali.

### DATI CATASTALI

p.ed. 89/1 - p.m. 18  
sub. 13 categ. A/2 Classe4

SCALA 1:50